


Frauengraben II

1:1000

Frauengraben II

WA	E+D
0,4	0,8
SD	ED

262

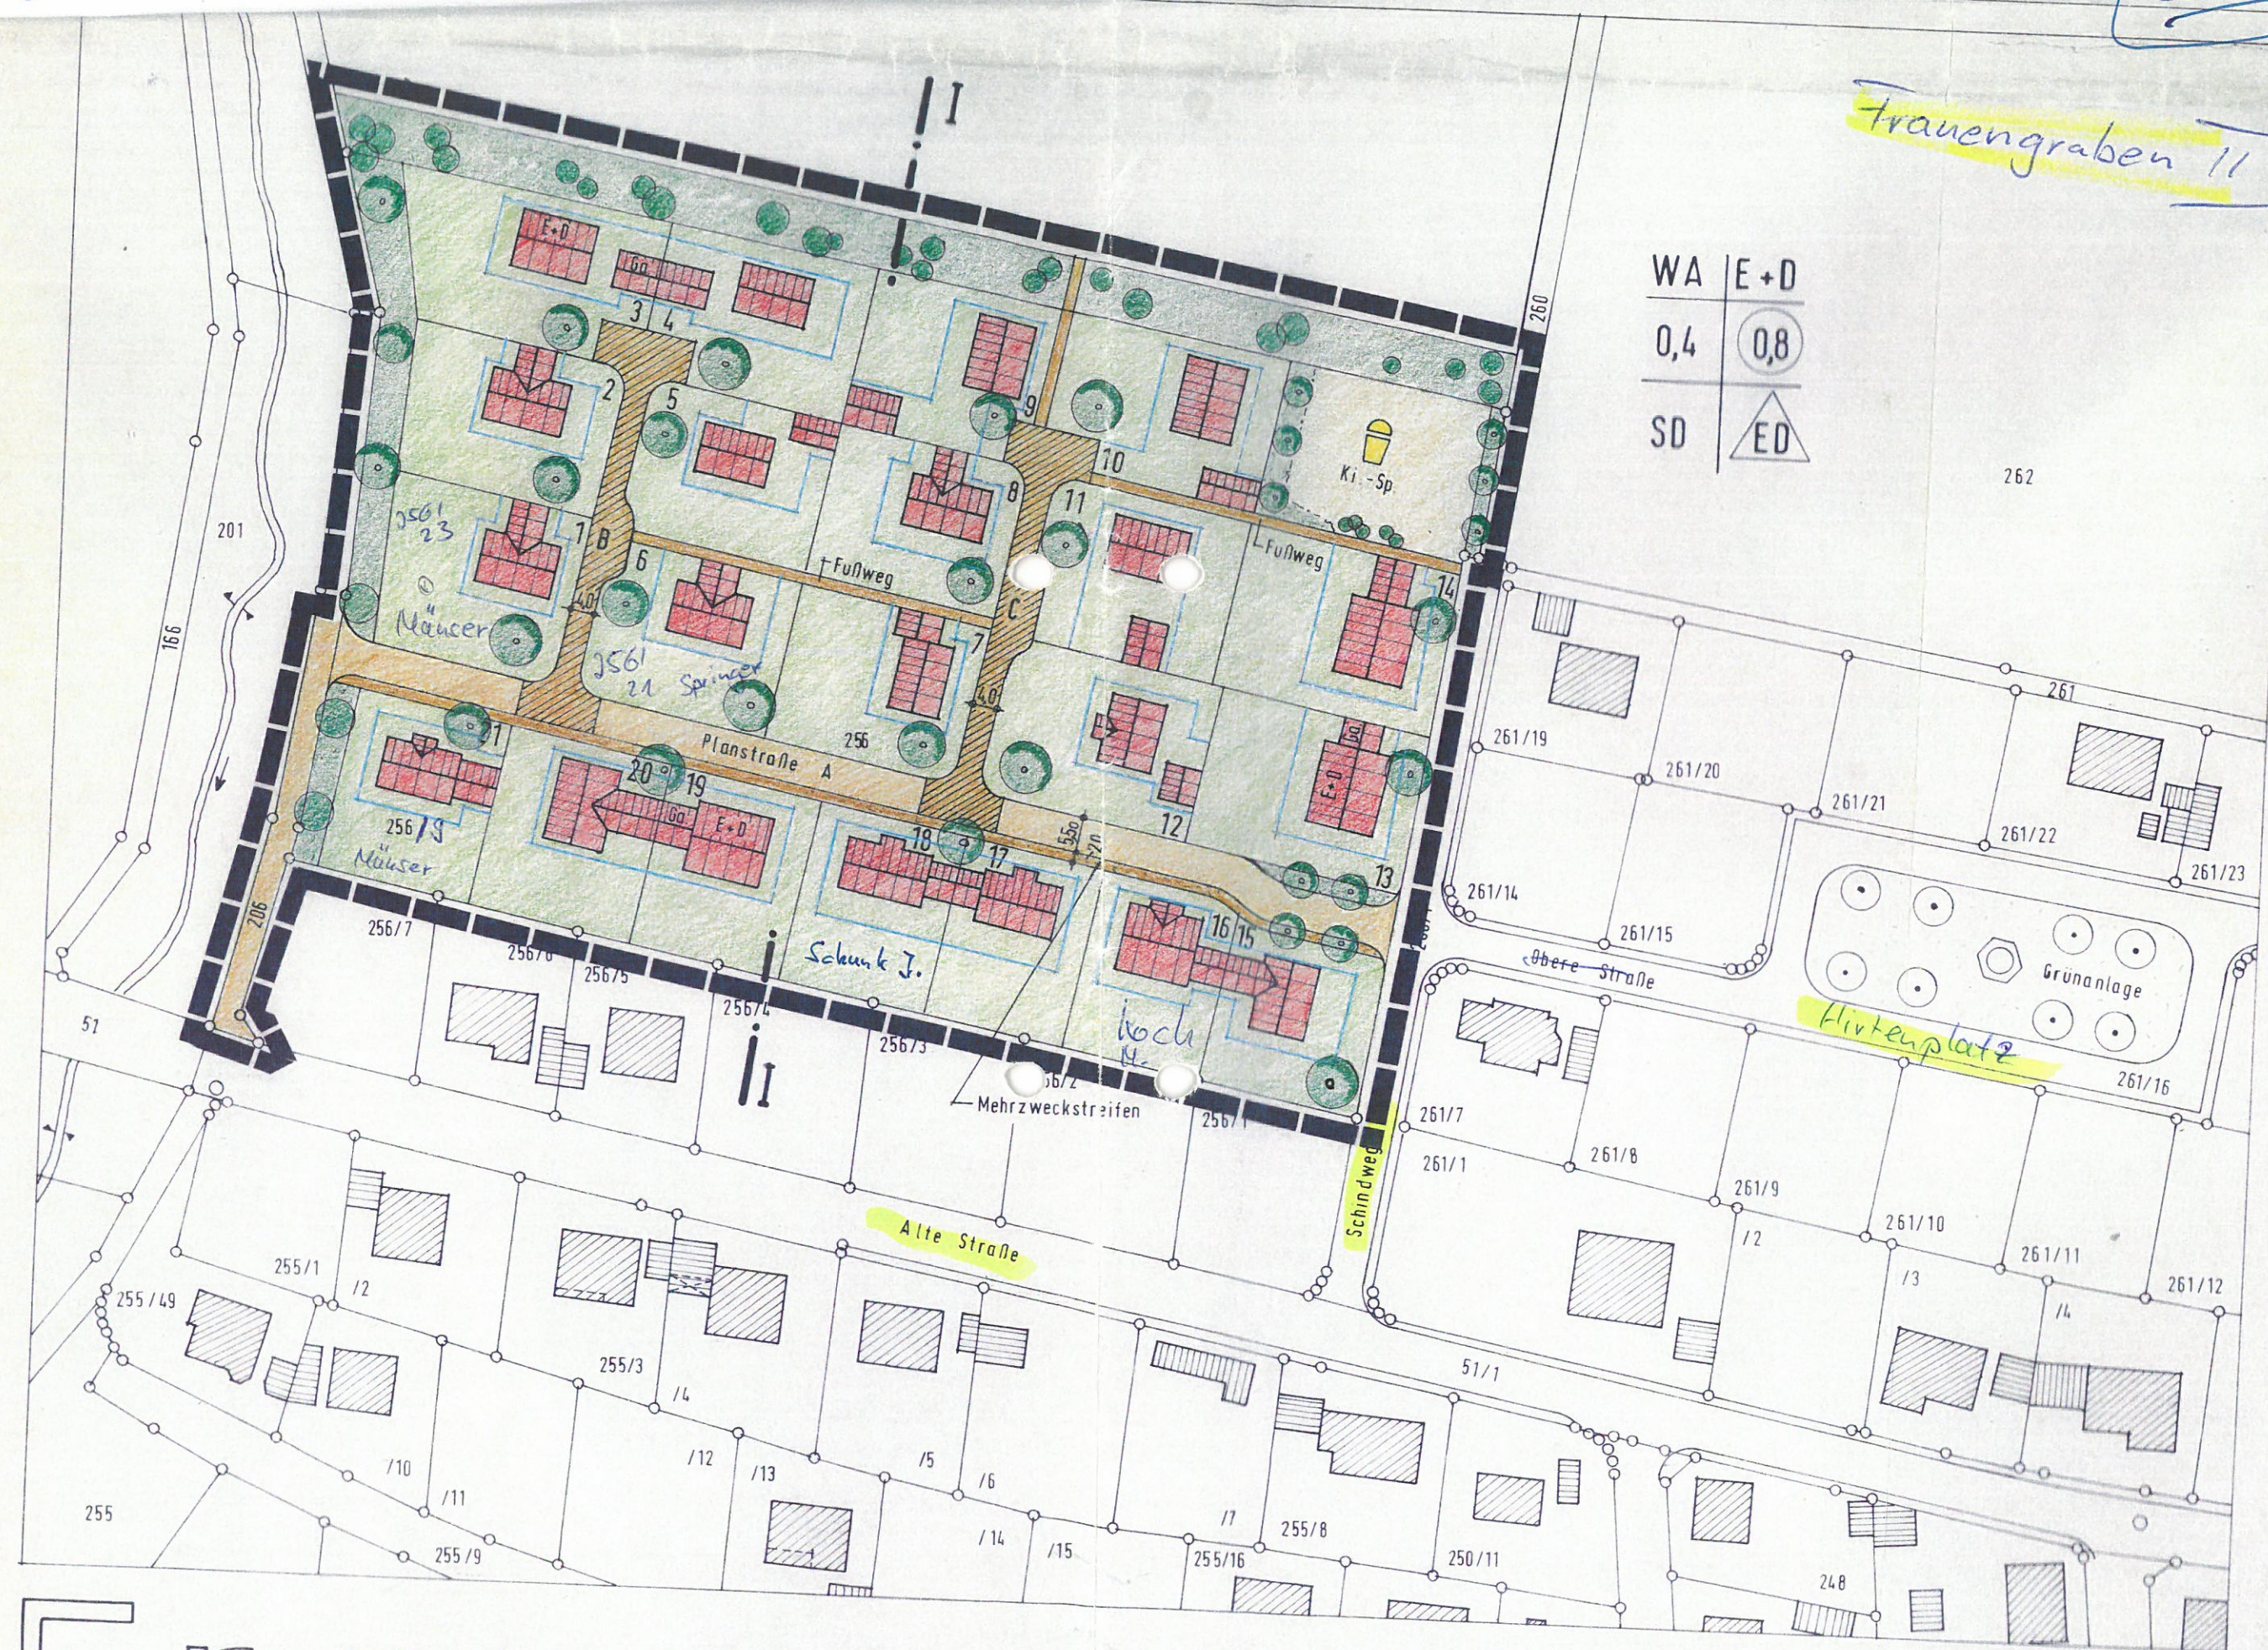

Frauengraben II